
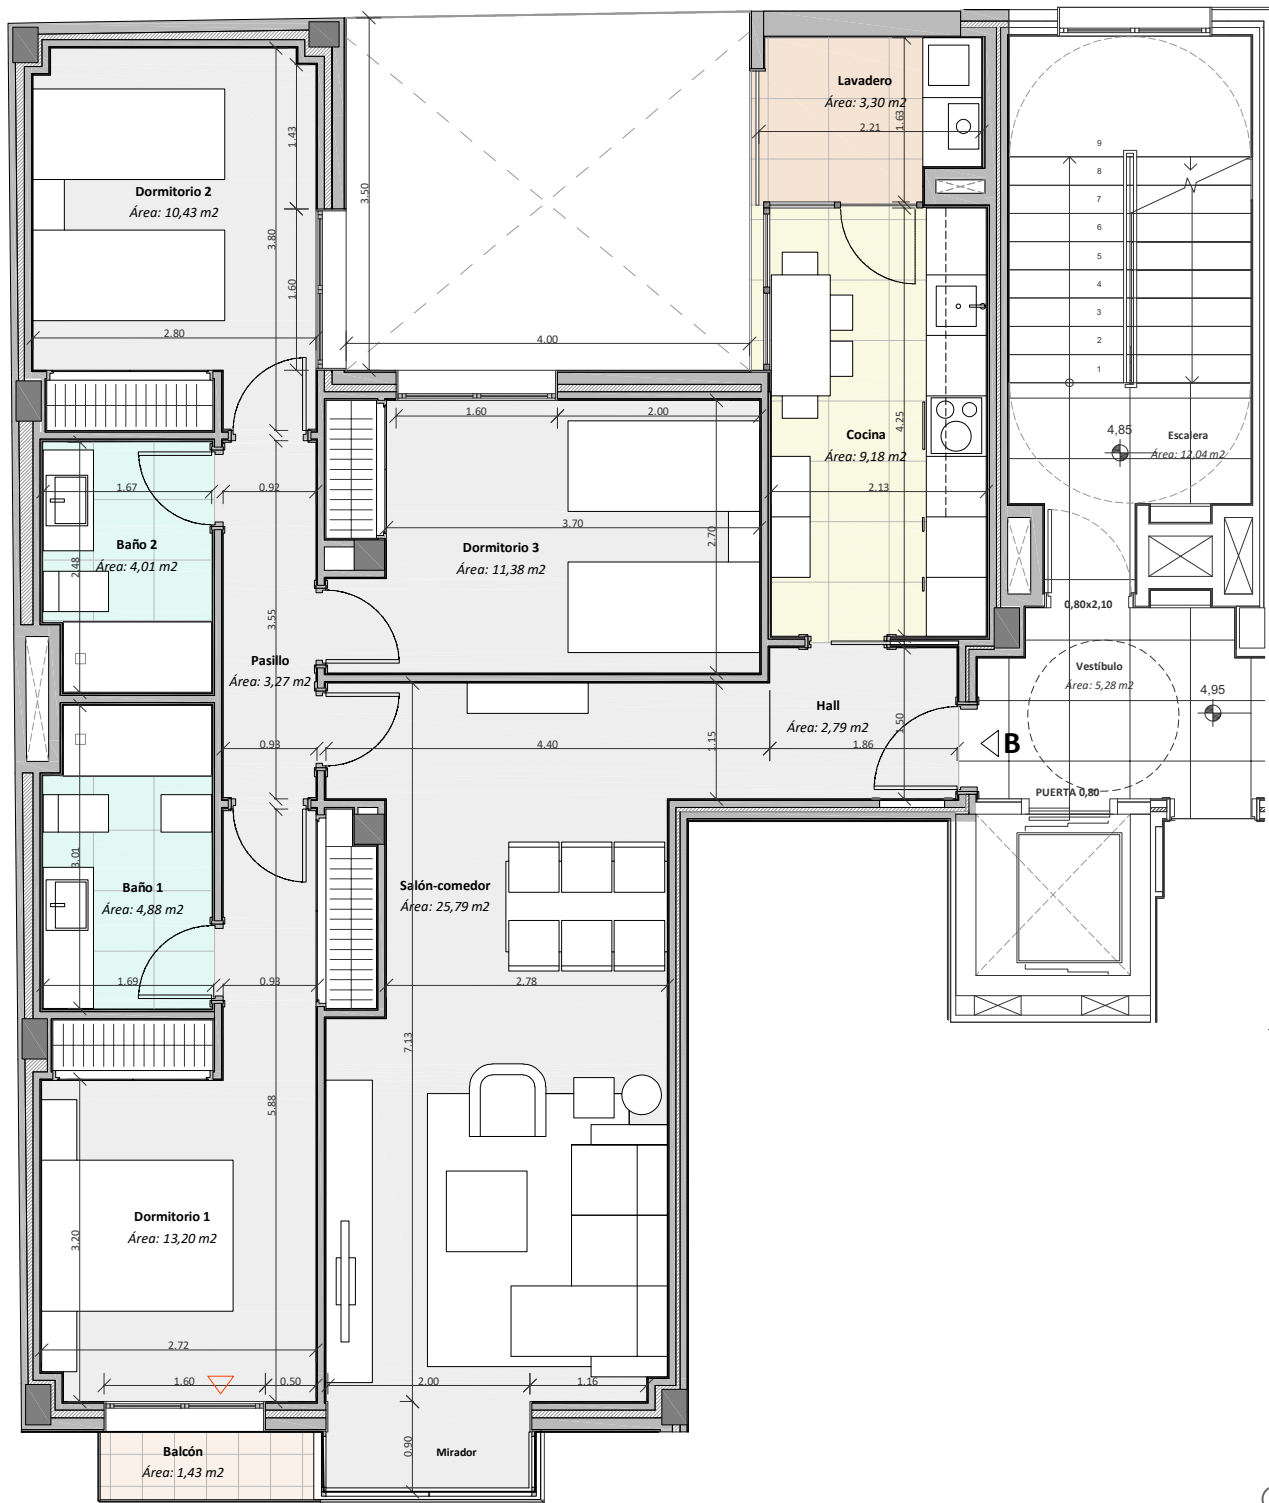


12 VIVIENDAS ,GARAJES Y TRASTEROS

VIVIENDA TIPO B (PLANTA 1-2-3)

(3 DORMITORIOS)

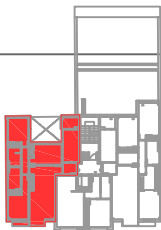

0 0,5 1 2 3

Esta documentación es orientativa , pudiendo estar sujeta a modificaciones por indicación de la propiedad, la dirección de obra o la administración competente. Por tanto no puede considerarse como obligación contractual, sino como información de carácter general. La situación del mobiliario, sanitarios y elementos auxiliares se grafica de modo orientativo. La superficie construida es sin incluir la parte proporcional de las zonas comunes del edificio.

SUPERFICIE CONTRUIDA	105,36 m2
SUPERFICIE ÚTIL	88,23 m2
BALCÓN	1,43 m2
Nº VIVIENDAS	3



Domingo Alfaro
CONSTRUCCIONES

Teodoro Camino, 3-3º
967 22 02 67
02001 ALBACETE

CALLE BLASCO IBÁÑEZ 58-60.
ALBACETE

PLANTA 1-2-3


05.03.2021
1 / 75

arquitecto:
CARLOS ENRIQUE LÓPEZ CEBRIÁN

C/ PINTOR ZULOAGA Nº 2, 2ºB. 02001 ALBACETE COLEGIADO: 6304 COACM estudioarquitectura.roca@gmail.com

T.E.L.: 608 55 37 37

lopezroca
ARQUITECTURA

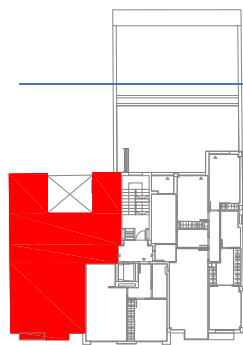

12 VIVIENDAS ,GARAJES Y TRASTEROS

VIVIENDA TIPO B (PLANTA 1-2-3)


3 DORMITORIOS



Domingo Alfaro
SOCIEDAD ANONIMA

Teodoro Camino, 3-3º
967 22 02 67
02001 ALBACETE

Las viviendas podrán sufrir ligeras modificaciones en función de las dimensiones definitivas y del proyecto arquitectónico final por necesidad de obra o por decisiones técnicas impuestas administrativamente o por la dirección facultativa. El mobiliario, plantas, etc.. así como todo elemento ornamental figura exclusivamente a título decorativo no encontrándose incluido en los precios de venta, ni encontrándose reflejado con carácter contractual para las partes.

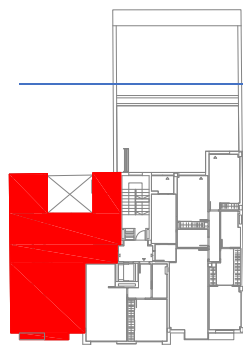

12 VIVIENDAS ,GARAJES Y TRASTEROS

VIVIENDA TIPO B (PLANTA 1-2-3)


3 DORMITORIOS



Domingo Alfaro
SOCIEDAD ANONIMA

Teodoro Camino, 3-3º
967 22 02 67
02001 ALBACETE

Las viviendas podrán sufrir ligeras modificaciones en función de las dimensiones definitivas y del proyecto arquitectónico final por necesidad de obra o por decisiones técnicas impuestas administrativamente o por la dirección facultativa. El mobiliario, plantas, etc.. así como todo elemento ornamental figura exclusivamente a título decorativo no encontrándose incluido en los precios de venta, ni encontrándose reflejado con carácter contractual para las partes.

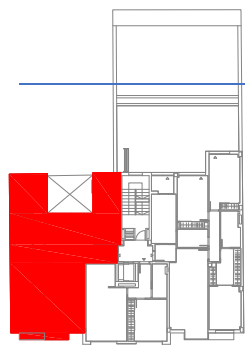

12 VIVIENDAS ,GARAJES Y TRASTEROS

VIVIENDA TIPO B (PLANTA 1-2-3)


3 DORMITORIOS



Domingo Alfaro
SOCIEDAD ANONIMA

Teodoro Camino, 3-3º
967 22 02 67
02001 ALBACETE

Las viviendas podrán sufrir ligeras modificaciones en función de las dimensiones definitivas y del proyecto arquitectónico final por necesidad de obra o por decisiones técnicas impuestas administrativamente o por la dirección facultativa. El mobiliario, plantas, etc.. así como todo elemento ornamental figura exclusivamente a título decorativo no encontrándose incluido en los precios de venta, ni encontrándose reflejado con carácter contractual para las partes.

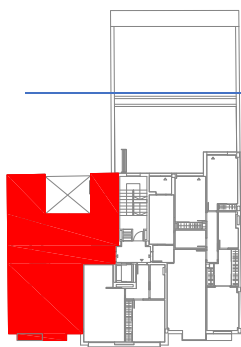

12 VIVIENDAS ,GARAJES Y TRASTEROS

VIVIENDA TIPO B (PLANTA 1-2-3)


3 DORMITORIOS



Domingo Alfaro
SOCIEDAD ANONIMA

Teodoro Camino, 3-3º
967 22 02 67
02001 ALBACETE

Las viviendas podrán sufrir ligeras modificaciones en función de las dimensiones definitivas y del proyecto arquitectónico final por necesidad de obra o por decisiones técnicas impuestas administrativamente o por la dirección facultativa. El mobiliario, plantas, etc.. así como todo elemento ornamental figura exclusivamente a título decorativo no encontrándose incluido en los precios de venta, ni encontrándose reflejado con carácter contractual para las partes.

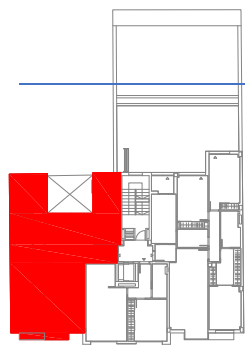

12 VIVIENDAS ,GARAJES Y TRASTEROS

VIVIENDA TIPO B (PLANTA 1-2-3)


3 DORMITORIOS



Domingo Alfaro
SOCIEDAD ANONIMA

Teodoro Camino, 3-3°
967 22 02 67
02001 ALBACETE

Las viviendas podrán sufrir ligeras modificaciones en función de las dimensiones definitivas y del proyecto arquitectónico final por necesidad de obra o por decisiones técnicas impuestas administrativamente o por la dirección facultativa. El mobiliario, plantas, etc.. así como todo elemento ornamental figura exclusivamente a título decorativo no encontrándose incluido en los precios de venta, ni encontrándose reflejado con carácter contractual para las partes.

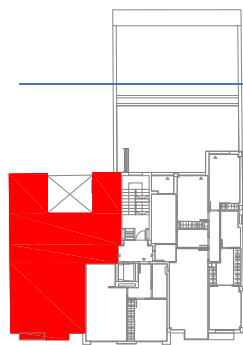

12 VIVIENDAS ,GARAJES Y TRASTEROS

VIVIENDA TIPO B (PLANTA 1-2-3)


3 DORMITORIOS



Domingo Alfaro
SOCIEDAD ANONIMA

Teodoro Camino, 3-3°
967 22 02 67
02001 ALBACETE

Las viviendas podrán sufrir ligeras modificaciones en función de las dimensiones definitivas y del proyecto arquitectónico final por necesidad de obra o por decisiones técnicas impuestas administrativamente o por la dirección facultativa. El mobiliario, plantas, etc.. así como todo elemento ornamental figura exclusivamente a título decorativo no encontrándose incluido en los precios de venta, ni encontrándose reflejado con carácter contractual para las partes.

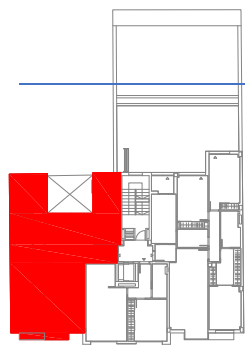

12 VIVIENDAS ,GARAJES Y TRASTEROS

VIVIENDA TIPO B (PLANTA 1-2-3)


3 DORMITORIOS



Domingo Alfaro
SOCIEDAD ANONIMA

Teodoro Camino, 3-3º
967 22 02 67
02001 ALBACETE

Las viviendas podrán sufrir ligeras modificaciones en función de las dimensiones definitivas y del proyecto arquitectónico final por necesidad de obra o por decisiones técnicas impuestas administrativamente o por la dirección facultativa. El mobiliario, plantas, etc.. así como todo elemento ornamental figura exclusivamente a título decorativo no encontrándose incluido en los precios de venta, ni encontrándose reflejado con carácter contractual para las partes.

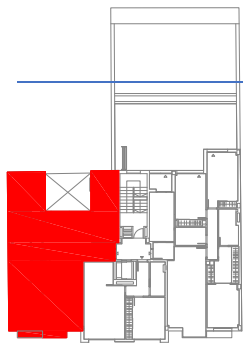

12 VIVIENDAS ,GARAJES Y TRASTEROS

VIVIENDA TIPO B (PLANTA 1-2-3)

3 DORMITORIOS



Domingo Alfaro
SOCIEDAD ANONIMA

Teodoro Camino, 3-3°
967 22 02 67
02001 ALBACETE

Las viviendas podrán sufrir ligeras modificaciones en función de las dimensiones definitivas y del proyecto arquitectónico final por necesidad de obra o por decisiones técnicas impuestas administrativamente o por la dirección facultativa. El mobiliario, plantas, etc.. así como todo elemento ornamental figura exclusivamente a título decorativo no encontrándose incluido en los precios de venta, ni encontrándose reflejado con carácter contractual para las partes.